




## Hameau de Cousnicourt

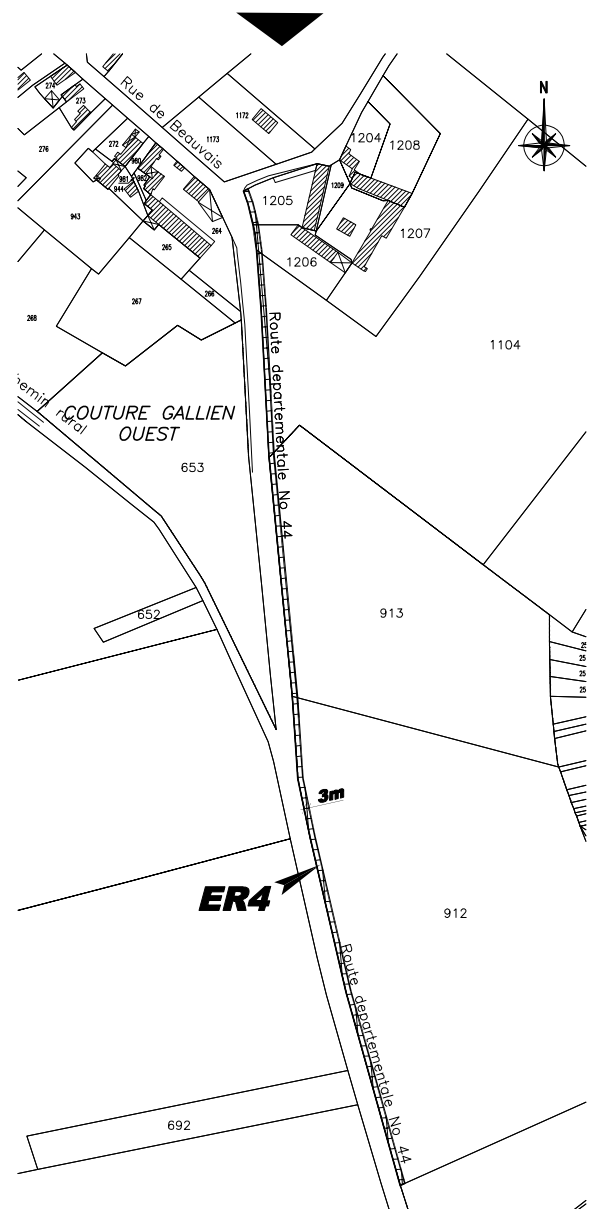

## Ully-centre

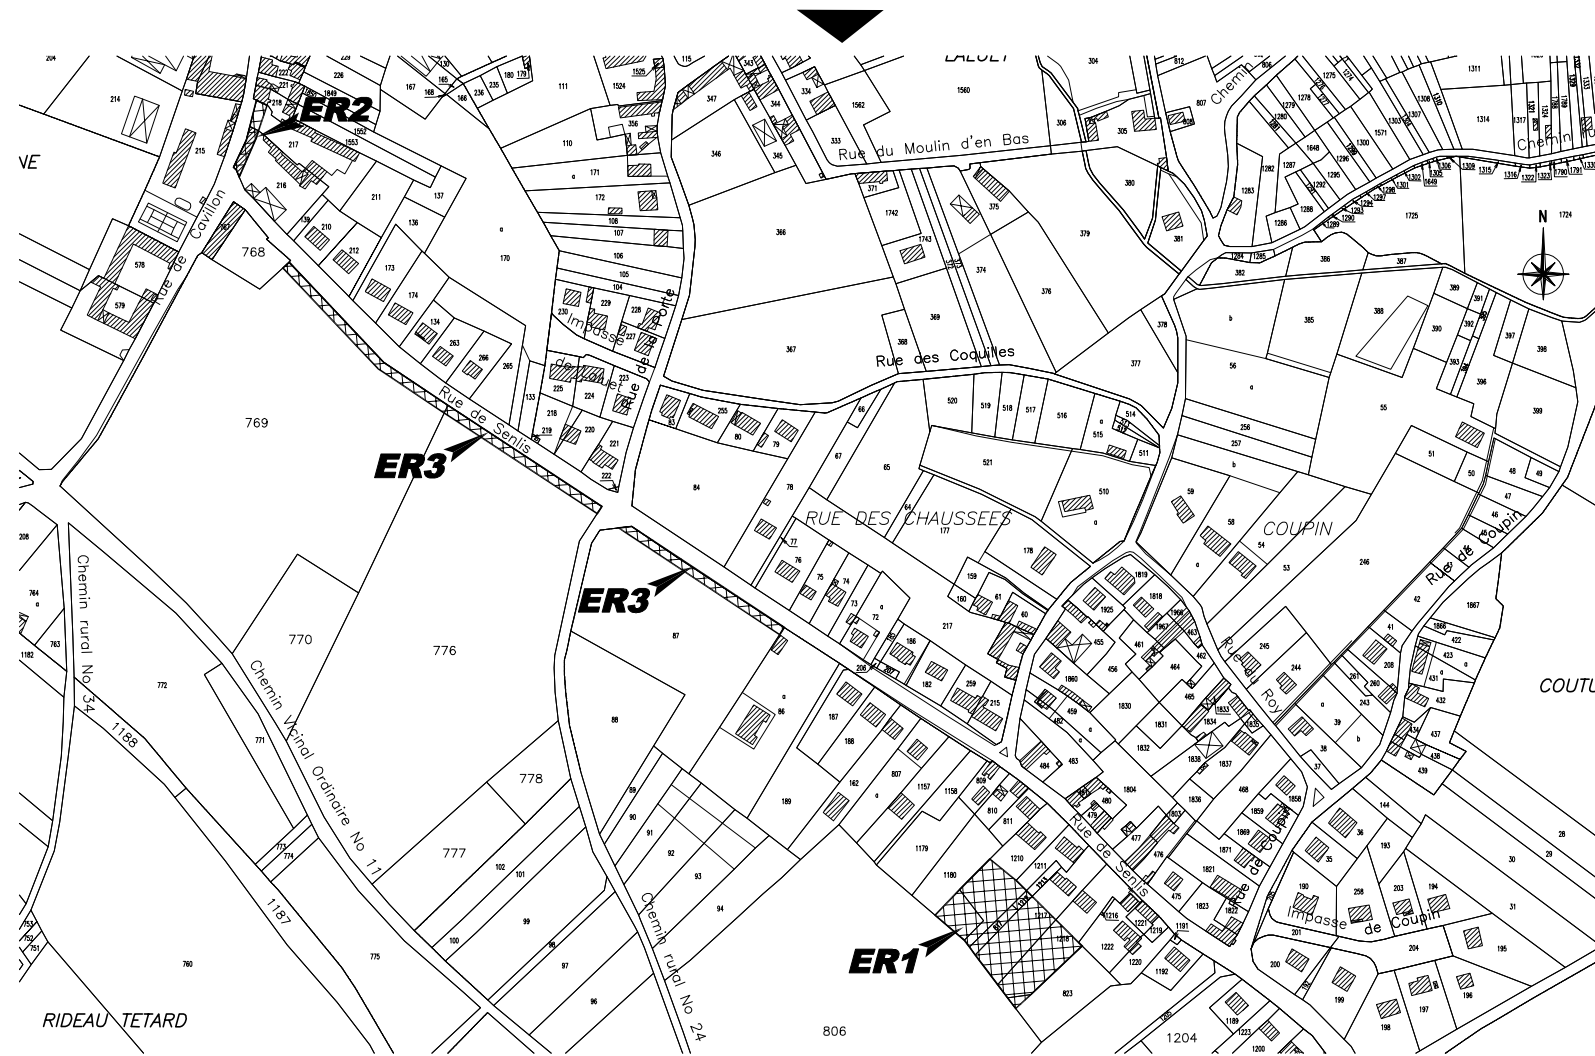

### LEGENDE

 Emplacement réservé (ER)

COMMUNE DE  
ULLY SAINT GEORGES  
(OISE)

PLAN LOCAL D'URBANISME

ANNEXE  
Emplacements  
Réservés  
Ech : 1 / 2 0 0 0 è m e

6

Vu pour être annexé à la délibération  
en date du:

Arrêté le:  
Approuvé le:  
Modifié le:

Conduite d'opérations	Direction Départementale de l'Équipement de l'Oise A.A.T de Beauvais
Bureau d'études	S.A.R.L. d'architecture "Aménager le territoire" 15, rue des Veneurs- 60200 COMPIEGNE Tél 03 44 20 04 52 - Fax 03 44 86 88 37